

Số: 263/NXBGDCT

Cần Thơ, ngày 16 tháng 7 năm 2025

THƯ MỜI CHÀO GIÁ DỊCH VỤ

Về việc Cải tạo bể nước phòng cháy chữa cháy tại Tổng kho
Nhà xuất bản Giáo dục Việt Nam tại TP Cần Thơ

Kính gửi: Các đơn vị quan tâm

Hiện nay, Nhà xuất bản Giáo dục tại TP Cần Thơ đang triển khai các thủ tục để lựa chọn nhà cung cấp dịch vụ cải tạo bể nước phòng cháy chữa cháy, với thông tin cụ thể như sau:

- Nội dung yêu cầu:
 - Tên gói công việc: Cải tạo bể nước PCCC tại Tổng kho Nhà xuất bản Giáo dục Việt Nam tại TP Cần Thơ.
 - Nội dung, khối lượng công việc: (có bảng khối lượng chi tiết và bản vẽ kèm theo)
 - Nguồn vốn: Vốn sản xuất kinh doanh.
 - Địa điểm thực hiện: Lô 2, 9A4-1 đường số 10, khu công nghiệp Trà Nóc, Phường Phước Thới, TP Cần Thơ.
 - Thời gian thực hiện: 30 ngày.
- Hồ sơ chào giá bao gồm (nhưng không giới hạn) các nội dung sau:
 - Thư chào giá.
 - Giấy chứng nhận đăng ký kinh doanh (bản sao).
 - Giới thiệu về công ty (nếu có).
 - Tối thiểu 02 hợp đồng có giá trị tương tự năm 2023 trở lại đây, bao gồm: bản chụp Hợp đồng, Biên bản nghiệm thu, thanh lý và/hoặc hóa đơn tài chính.
 - Báo cáo tài chính hoặc báo cáo thuế (bản sao) năm 2023, 2024.
- Thời hạn hiệu lực của Hồ sơ chào giá: tối thiểu 60 ngày.

Lưu ý: Hồ sơ chào giá là bản cứng (có đóng dấu) để trong bì thư phải nguyên niêm phong, ghi rõ "BÁO GIÁ DỊCH VỤ CẢI TẠO BỂ NƯỚC PCCC TẠI TỔNG KHO NHÀ XUẤT BẢN GIÁO DỤC VIỆT NAM TẠI TP CẦN THƠ" và "TÊN NHÀ CUNG CẤP". Nếu nhà cung cấp nộp trực tiếp, đề nghị chuẩn bị sẵn giấy giới thiệu và bản chụp CCCD của cán bộ đến nộp.

NXBGD tại TP Cần Thơ cam kết bảo mật những thông tin (hồ sơ) mà Quý công ty cung cấp và chỉ sử dụng những thông tin này nhằm mục đích khảo sát, đánh giá để xác định giá dịch vụ cần mua sắm và danh sách các nhà cung cấp tiềm năng đáp ứng đầy đủ các tiêu chuẩn mà NXBGDVN đề ra, từ đó làm cơ sở để đưa ra quyết định hình thức lựa chọn và triển khai lựa chọn nhà cung cấp.

Quý công ty vui lòng gửi hồ sơ chào giá về NXBGD tại TP Cần Thơ **trước 09h00 ngày 31/7/2025** theo địa chỉ sau:

- Nhà xuất bản Giáo dục tại TP Cần Thơ; số: 701F đường Nguyễn Văn Cừ, khu vực 2, Phường Tân An, TP Cần Thơ.

- Đầu mối liên hệ: bà Nguyễn Tuyết Phượng – Trưởng phòng TC-HC

ĐT: 0902947258

- Thời điểm mở Hồ sơ chào giá: **trong vòng 01 giờ kể từ lúc kết thúc nhận Hồ sơ.**

Trân trọng cảm ơn!

Nơi nhận:

- Như kính gửi;
- GĐ NXBGDCT (để b/c);
- Đăng tải: website <https://nxbgd.vn/>;
- Lưu VT.



GIÁM ĐỐC

Nguyễn Thái An

CÔNG TY TNHH MTV XÂY DỰNG THƯƠNG MẠI VÂN MAI

VP: 11/9 Phạm Hữu Lầu, P. Bình Thủy, TP. Cần Thơ.

Mã số thuế: 1801431151

Điện thoại: 02923 886 554

BẢNG KHỐI LƯỢNG CÔNG TRÌNH

CÔNG TRÌNH : NHÀ XUẤT BẢN GIÁO DỤC VIỆT NAM TẠI CẦN THƠ

CHỦ ĐẦU TƯ : NHÀ XUẤT BẢN GIÁO DỤC VIỆT NAM TẠI CẦN THƠ

HẠNG MỤC : CẢI TẠO BỂ NƯỚC PCCC

ĐỊA ĐIỂM XÂY DỰNG : KCN TRÀ NÓC, P. Ô MÔN, TP. CẦN THƠ


07/2025

BẢNG KHỐI LƯỢNG CÔNG TRÌNH
CÔNG TRÌNH: NHÀ XUẤT BẢN GIÁO DỤC VIỆT NAM TẠI CẦN THƠ

STT	MÃ CT	TÊN CÔNG TÁC	ĐƠN VỊ	KHỐI LƯỢNG
	HM	CẢI TẠO, SỬA CHỮA BỂ NƯỚC PCCC		
1	AF.11223	Đổ bê tông thủ công bằng máy trộn, bê tông đáy bể, chiều rộng > 250 cm, đá 1x2, mác 250	m3	5.216
		Đáy bể: $8*3*0,2+2,6*0,4*0,2*2 = 5,216$		
2	AF.81122	Ván khuôn gỗ. Ván khuôn đáy bể	100m2	0.021
		Đáy bể: $2,6*0,4*2/100 = 0,021$		
3	AF.12113	Đổ bê tông thủ công bằng máy trộn, bê tông thành bể chiều dày ≤ 45cm, chiều cao ≤ 6m, đá 1x2, mác 250	m3	12.720
		Thành bể: $(8+2,6)*2*3*0,2 = 12,720$		
4	AF.81311	Ván khuôn gỗ. Ván khuôn thành bể, chiều dày ≤ 45 cm	100m2	0.722
		Thành ngoài bể: $(8+3)*2*0,5/100 = 0,110$		
		Thành trong bể: $(7,6+2,6)*2*3/100 = 0,612$		
5	AF.12314	Đổ bê tông thủ công bằng máy trộn, bê tông xà dầm, giằng nhà, chiều cao ≤ 6m, đá 1x2, mác 250	m3	1.428
		DM1: $3*2,6*0,2*0,3 = 0,468$		
		DM2: $2*8*0,2*0,3 = 0,960$		
6	AF.81141	Ván khuôn gỗ. Ván khuôn xà dầm, giằng	100m2	0.161
		DM1: $1*2,6*(0,2+0,2+0,3)/100 = 0,018$		
		DM1: $2*2,6*(0,2+2*0,2)/100 = 0,031$		
		DM2: $2*8*(0,2+0,2+0,3)/100 = 0,112$		
7	AF.12413	Đổ bê tông thủ công bằng máy trộn, bê tông nắp bể, đá 1x2, mác 250	m3	1.924
		Nắp bể: $2*3,7*2,6*0,1 = 1,924$		
8	AF.81151	Ván khuôn gỗ. Ván khuôn nắp bể	100m2	0.192
		Nắp bể: $2*3,7*2,6/100 = 0,192$		
9	TT	Phụ gia chống thấm bê tông (1lít/1m3)	lít	21.288
		Bê tông đáy bể: 5,216 = 5,216		
		Bê tông thành bể: 12,72 = 12,720		
		Bê tông dầm nắp bể: 1,428 = 1,428		
		Bê tông nắp bể: 1,924 = 1,924		
10	AF.61311	Công tác gia công lắp dựng cốt thép. Cốt thép bể nước, đường kính cốt thép ≤ 10mm, chiều cao ≤ 6m	tấn	0.355
		Bể nước: $(65,57+289,16)/1000 = 0,355$		
11	AF.61321	Công tác gia công lắp dựng cốt thép. Cốt thép bể nước, đường kính cốt thép ≤ 18mm, chiều cao ≤ 6m	tấn	2.436
		Bể nước: $(2263,71+172,57)/1000 = 2,436$		
12	AK.41123	Láng nắp bể không đánh màu, dày 3cm, vữa XM mác 75	m2	24.000
		Nắp bể: $8*3 = 24,000$		
13	AK.21133	Trát tường ngoài, chiều dày trát 2cm, vữa XM mác 75	m2	17.600
		Thành bể mặt ngoài: $(8+3)*2*0,8 = 17,600$		
14	SA.11431	Phá dỡ sàn, mái bê tông cốt thép	m3	2.340
		Nắp bể: $2*3,9*3*0,1 = 2,340$		
15	SA.11411	Phá dỡ xà dầm, giằng bê tông cốt thép	m3	1.548
		Dầm nắp bể: $(2*8,4+3*3)*0,2*0,3 = 1,548$		
16	TT	Bóc xếp vận chuyển xà bản	Trọn gói	1.000
		1 = 1,000		

Cần Thơ, Ngày 8 Tháng 7 Năm 2025
CÔNG TY TNHH MTV
XÂY DỰNG THƯƠNG MẠI VÂN MAI
 Giám đốc

VÂN MAI
 ĐÀO XUÂN THẾP

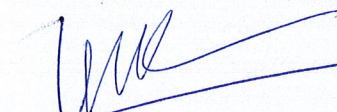Lập bảng

NGUYỄN THỦY NGỌC



CÔNG TY TNHH MTV XÂY DỰNG THƯƠNG MẠI VÂN MAI

VP: 11/9 PHẠM HỮU LẦU, P. BÌNH THỦY, TP. CẦN THƠ.
E: vmai200@gmail.com


HỒ SƠ THIẾT KẾ BẢN VẼ THI CÔNG

CÔNG TRÌNH : NHÀ XUẤT BẢN GIÁO DỤC VIỆT NAM TẠI CẦN THƠ
CHỦ ĐẦU TƯ : NHÀ XUẤT BẢN GIÁO DỤC VIỆT NAM TẠI CẦN THƠ
HẠNG MỤC : CẢI TẠO BỂ NƯỚC PCCC
ĐỊA ĐIỂM XÂY DỰNG : KCN TRÀ NÓC, P. Ô MÔN, TP. CẦN THƠ

07-2025

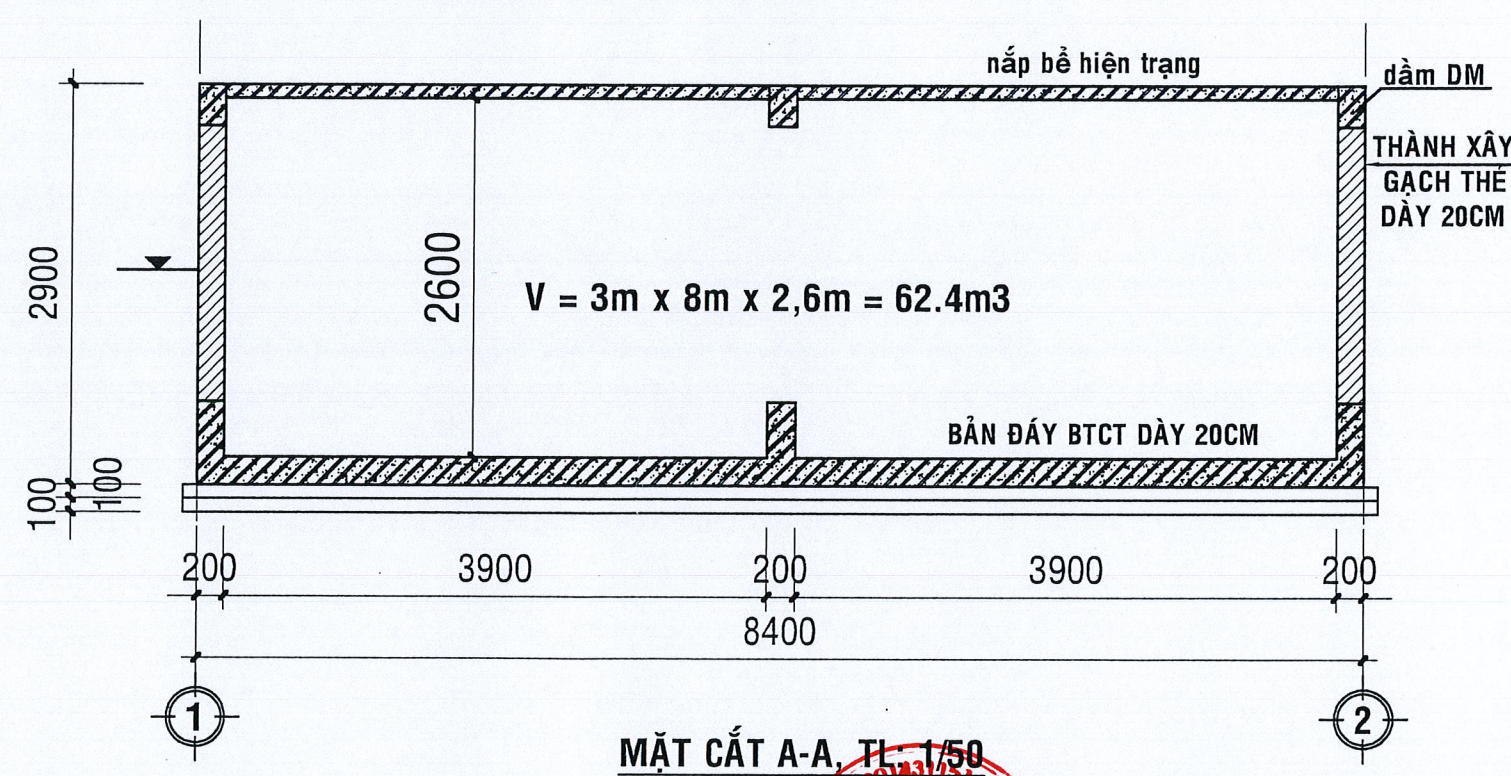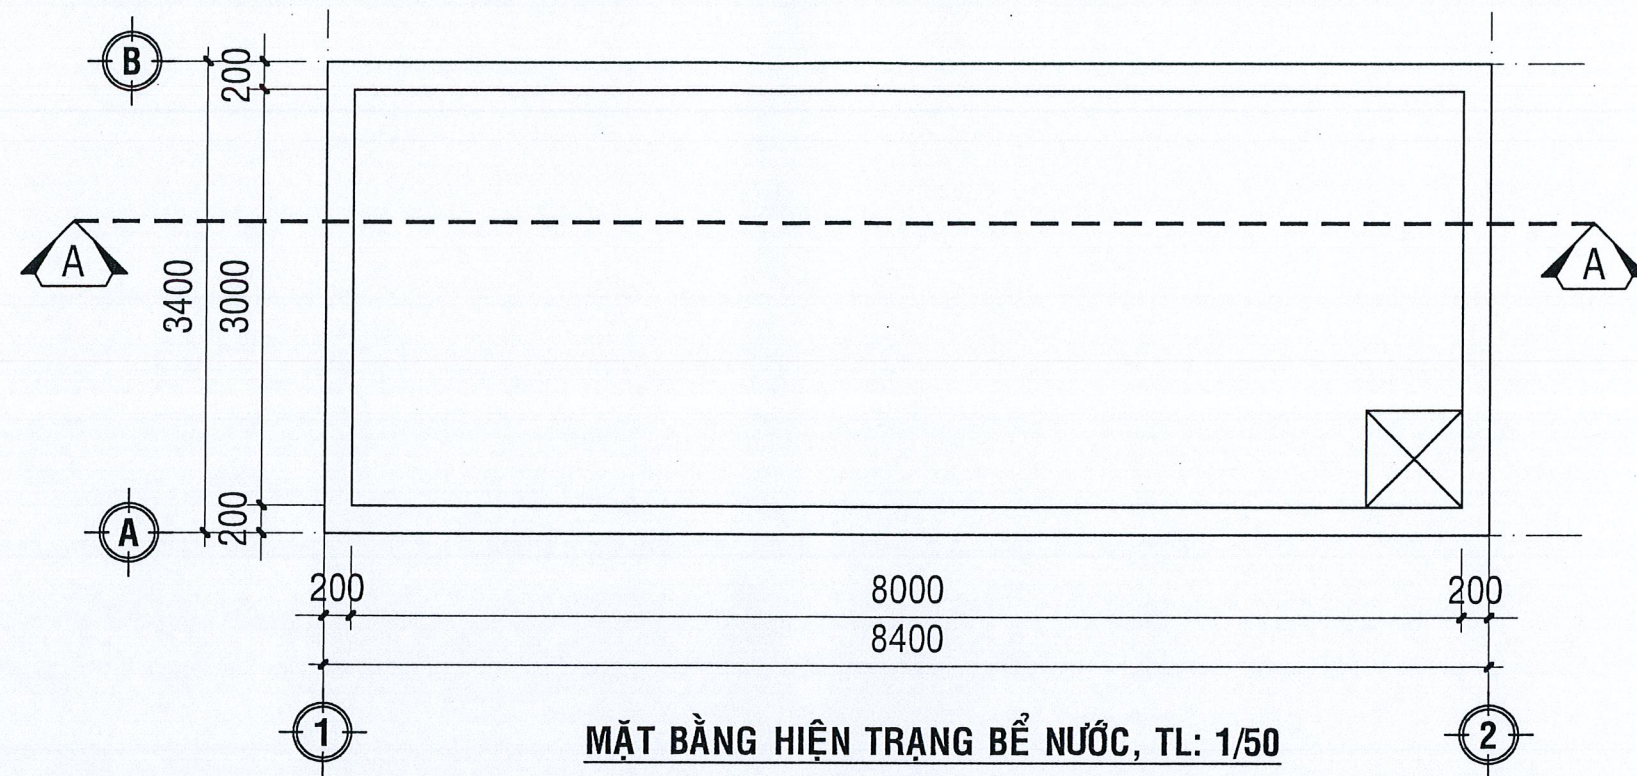


HẠNG MỤC:	CÔNG TRÌNH:	CHỦ ĐẦU TƯ:	ĐƠN VỊ THIẾT KẾ :	THIẾT KẾ:	NỘI DUNG BẢN VẼ:
CẢI TẠO BỂ NƯỚC PCCC	NHÀ XUẤT BẢN GIÁO DỤC VIỆT NAM TẠI CẦN THƠ	NHÀ XUẤT BẢN GIÁO DỤC VIỆT NAM TẠI CẦN THƠ	CÔNG TY TNHH MTV XÂY DỰNG THƯƠNG MẠI VĂN MAI	KTS. PHAN ĐỨC HOÀNG	MẶT BẰNG HIỆN TRẠNG BỂ NƯỚC MẶT CẮT A-A
	ĐỊA CHỈ: KCN TRÀ NÓC, P. Ô MÔN, TP. CẦN THƠ	ĐỊA CHỈ: KCN TRÀ NÓC, P. Ô MÔN, TP. CẦN THƠ	VP: 11/9 PHẠM HỮU LÃU, P. BÌNH THỦY, TP. CẦN THƠ.	KIỂM: ĐÀO XUÂN THẬP	BẢN VẼ SỐ: 01 TỔNG: 07

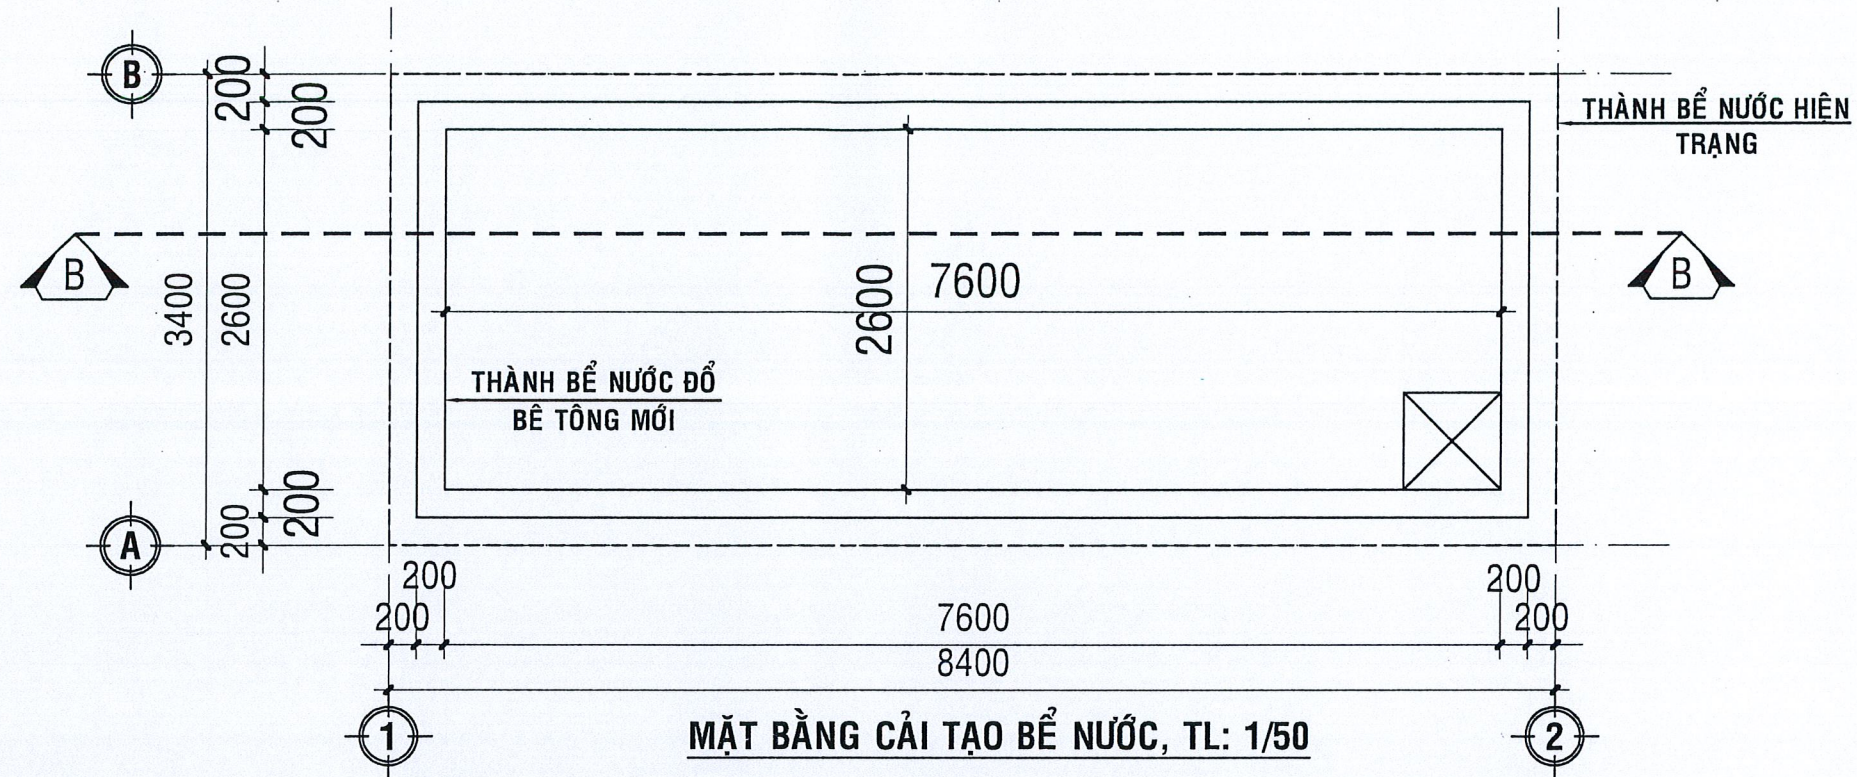


GHI CHÚ


- PHÁ BỎ NẮP BỂ HIỆN TRẠNG
- LÀM SẠCH, XỬ LÝ BỀ MẶT TRONG BỂ
- ĐỔ BÊ TÔNG LÊN BỀ MẶT CŨ
- BÀN THÀNH, BÀN ĐÁY, NẮP BỂ SỬ DỤNG BTCT ĐÁ 1X2, MÁC 250, ĐỔ TẠI CHỖ.
- MẶT TRÊN NẮP BỂ LẮNG VỮA XI MĂNG MÁC 150, TẠO DỐC $i=1\%$ CHỖ MÔNG NHẤT DÀY 20MM, ĐÁNH MÀU BẰNG XI MĂNG NGUYÊN CHẤT

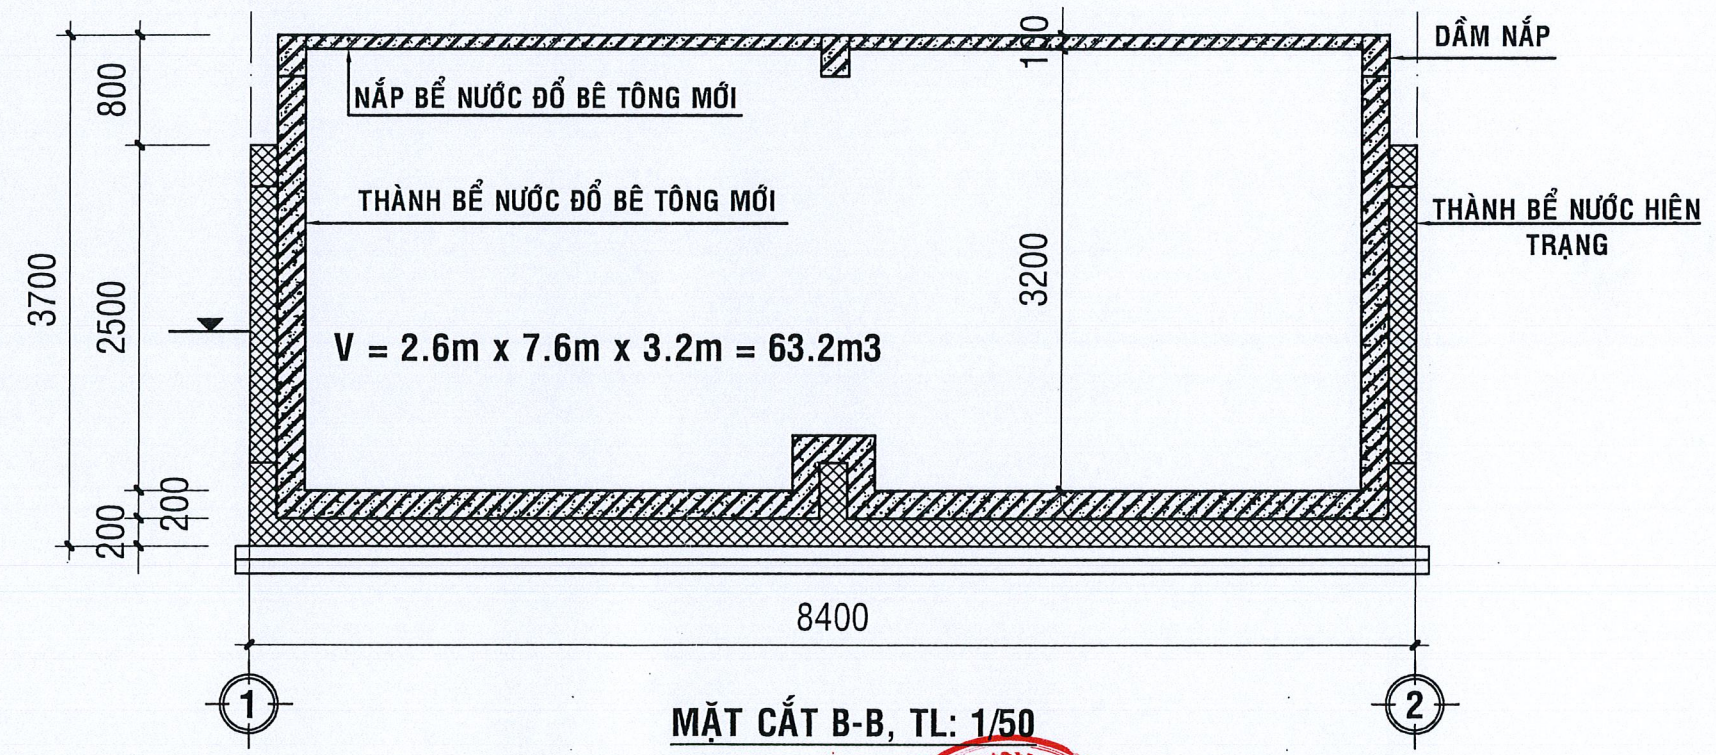


HẠNG MỤC:	CÔNG TRÌNH:	CHỦ ĐẦU TƯ:	ĐƠN VỊ THIẾT KẾ:	THIẾT KẾ:	NỘI DUNG BẢN VẼ:
CẢI TẠO BỂ NƯỚC PCCC	NHÀ XUẤT BẢN GIÁO DỤC VIỆT NAM TẠI CẦN THƠ. ĐỊA CHỈ: KCN TRÀ NÓC, P. Ô MÔN, TP. CẦN THƠ	NHÀ XUẤT BẢN GIÁO DỤC VIỆT NAM TẠI CẦN THƠ ĐỊA CHỈ: KCN TRÀ NÓC, P. Ô MÔN, TP. CẦN THƠ	CÔNG TY TNHH MTV XÂY DỰNG THƯƠNG MẠI VÂN MAI VP: 11/9 PHẠM HỮU LẦU, P. BÌNH THỦY, TP. CẦN THƠ.	KTS. PHAN ĐỨC HOÀNG KIỂM: ĐÀO XUÂN THẾP	MẶT BẰNG CẢI TẠO BỂ NƯỚC MẶT CẮT B-B BẢN VẼ SỐ: 02 TỔNG: 07

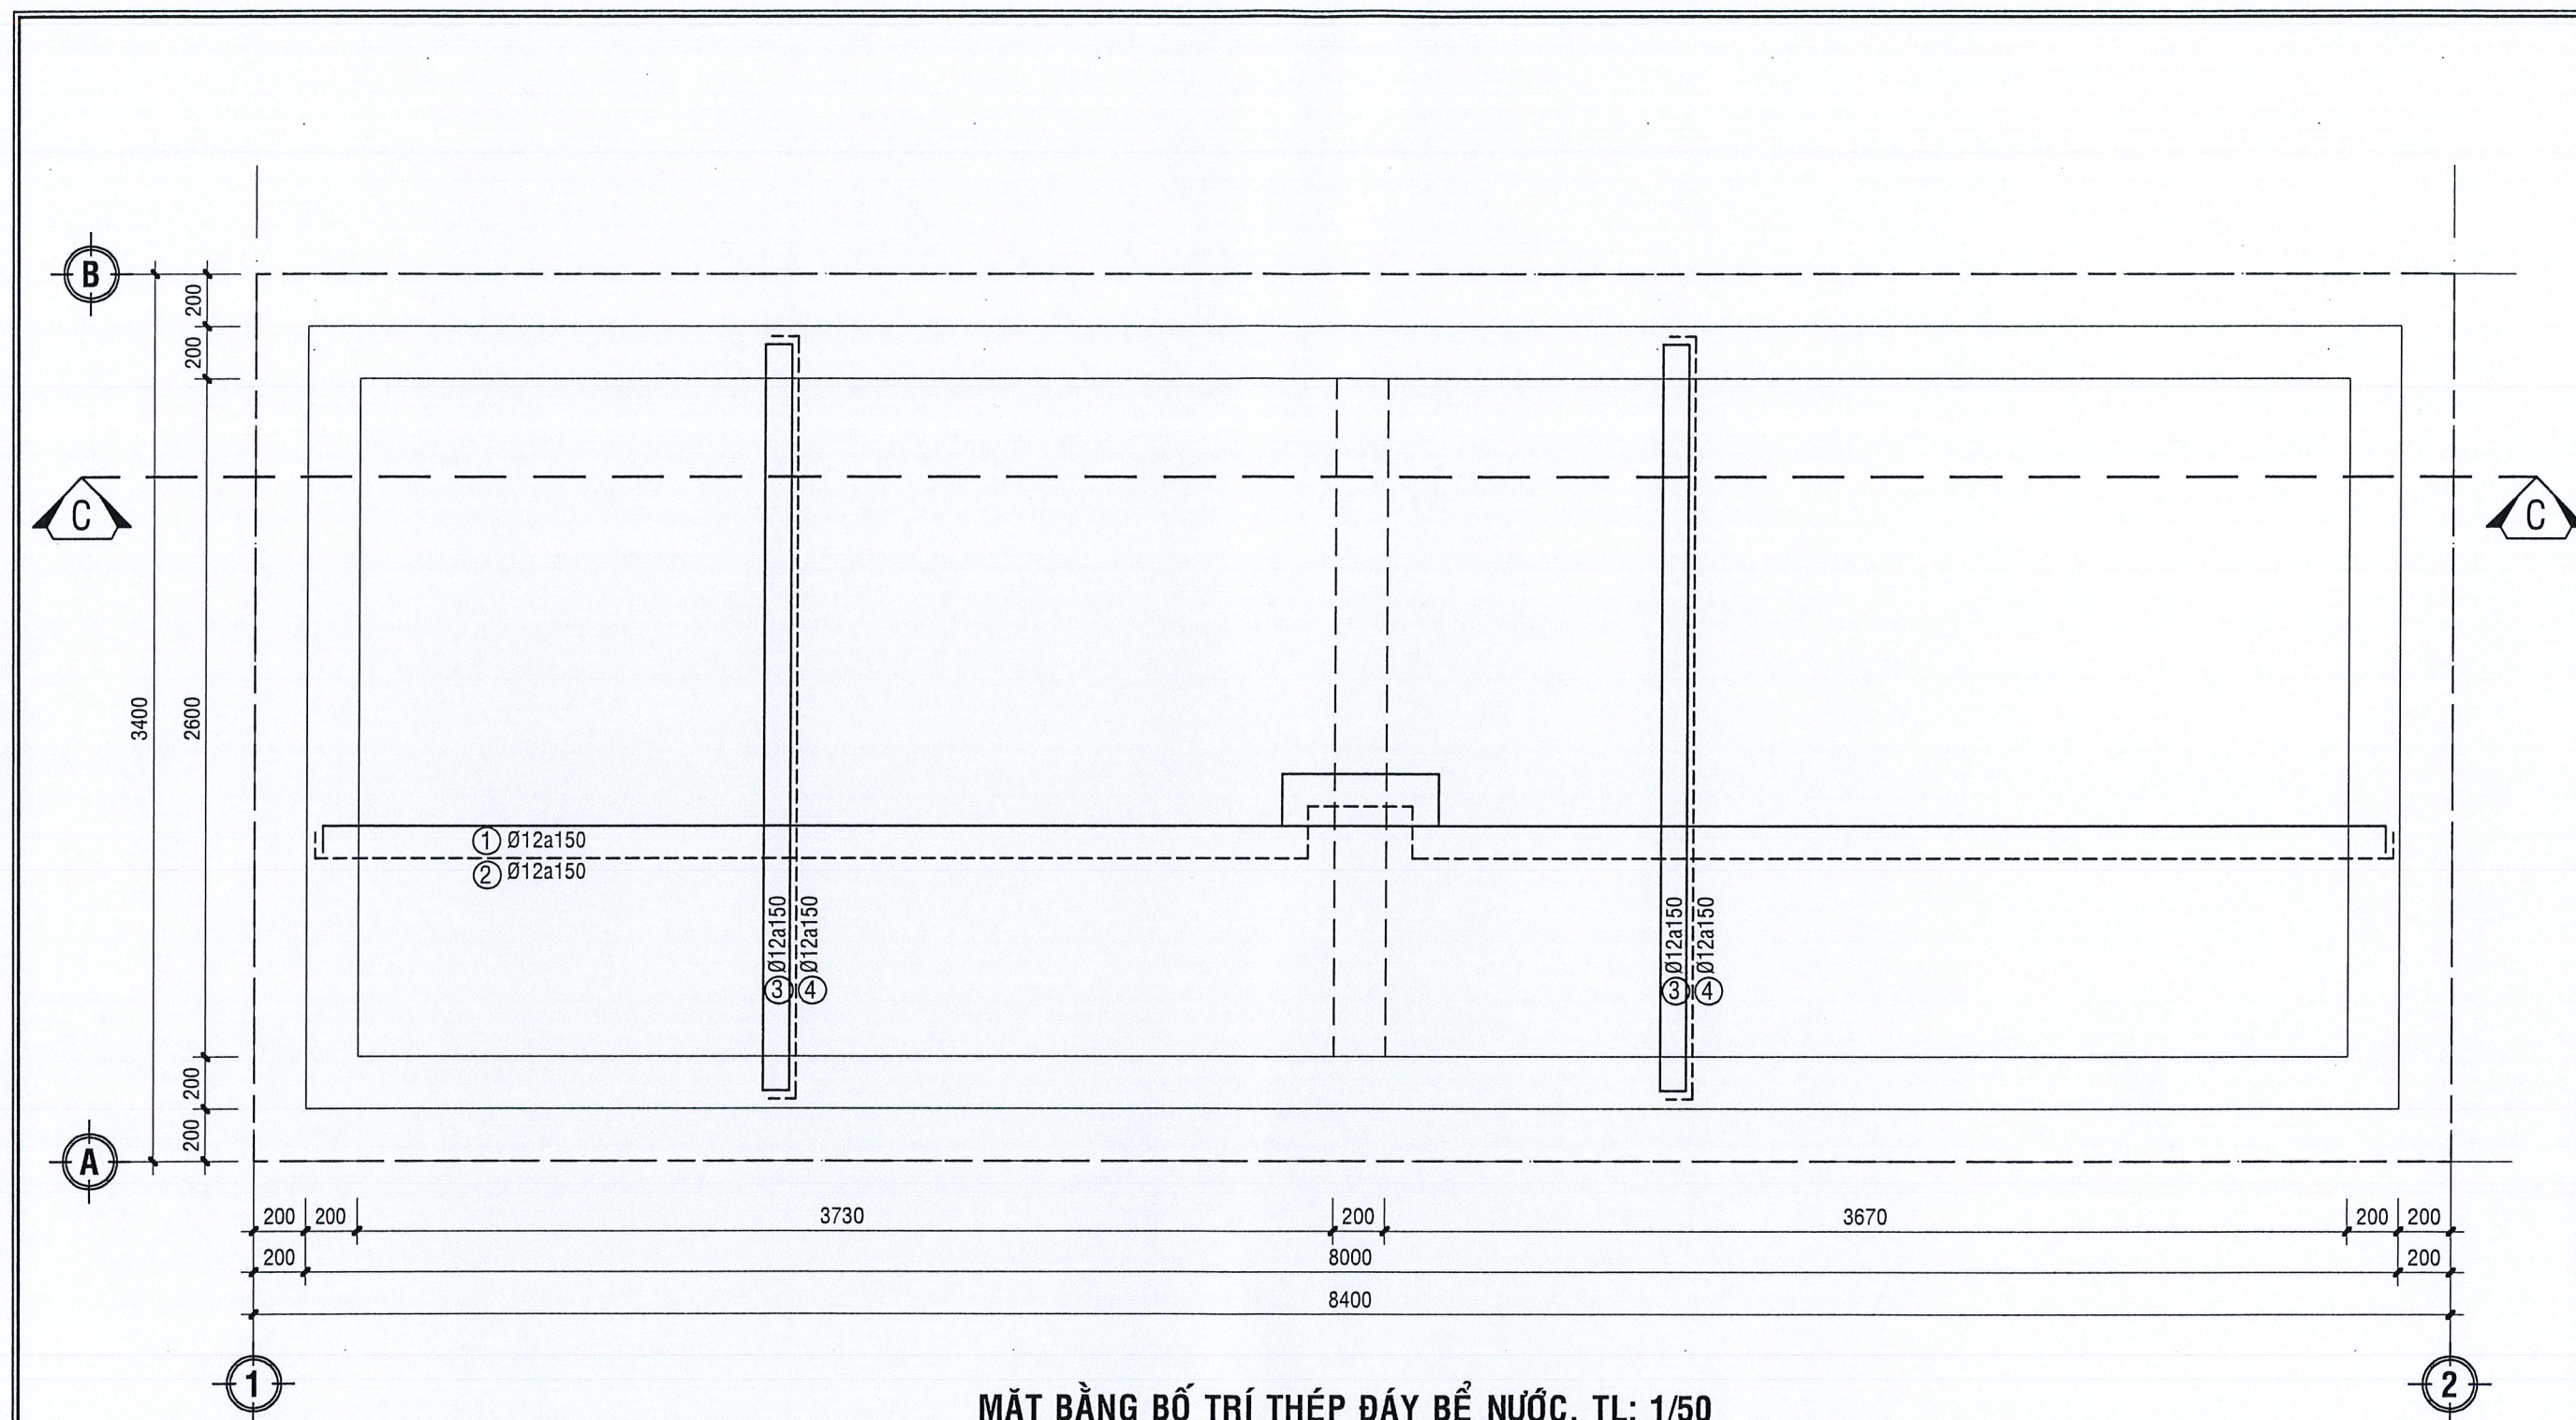


HẠNG MỤC:	CÔNG TRÌNH:	CHỦ ĐẦU TƯ:	ĐƠN VỊ THIẾT KẾ :	GIÁM ĐỐC:	THIẾT KẾ:	NỘI DUNG BẢN VẼ:
CẢI TẠO BỂ NƯỚC PCCC	NHÀ XUẤT BẢN GIÁO DỤC VIỆT NAM TẠI CẦN THƠ	NHÀ XUẤT BẢN GIÁO DỤC VIỆT NAM TẠI CẦN THƠ	CÔNG TY TNHH MTV XÂY DỰNG THƯƠNG MẠI VÂN MAI	ĐÀO XUÂN THẾP	KTS. PHAN ĐỨC HOÀNG	MẶT CẮT C-C
	ĐỊA CHỈ: KCN TRÀ NÓC, P. Ô MÔN, TP. CẦN THƠ	ĐỊA CHỈ: KCN TRÀ NÓC, P. Ô MÔN, TP. CẦN THƠ	VP: 11/9 PHẠM HỮU LÃU, P. BÌNH THỦY, TP. CẦN THƠ.	KTS. TRẦN NHƯ PHƯƠNG EM	ĐÀO XUÂN THẾP	BẢN VẼ SỐ: 03 TỔNG: 07

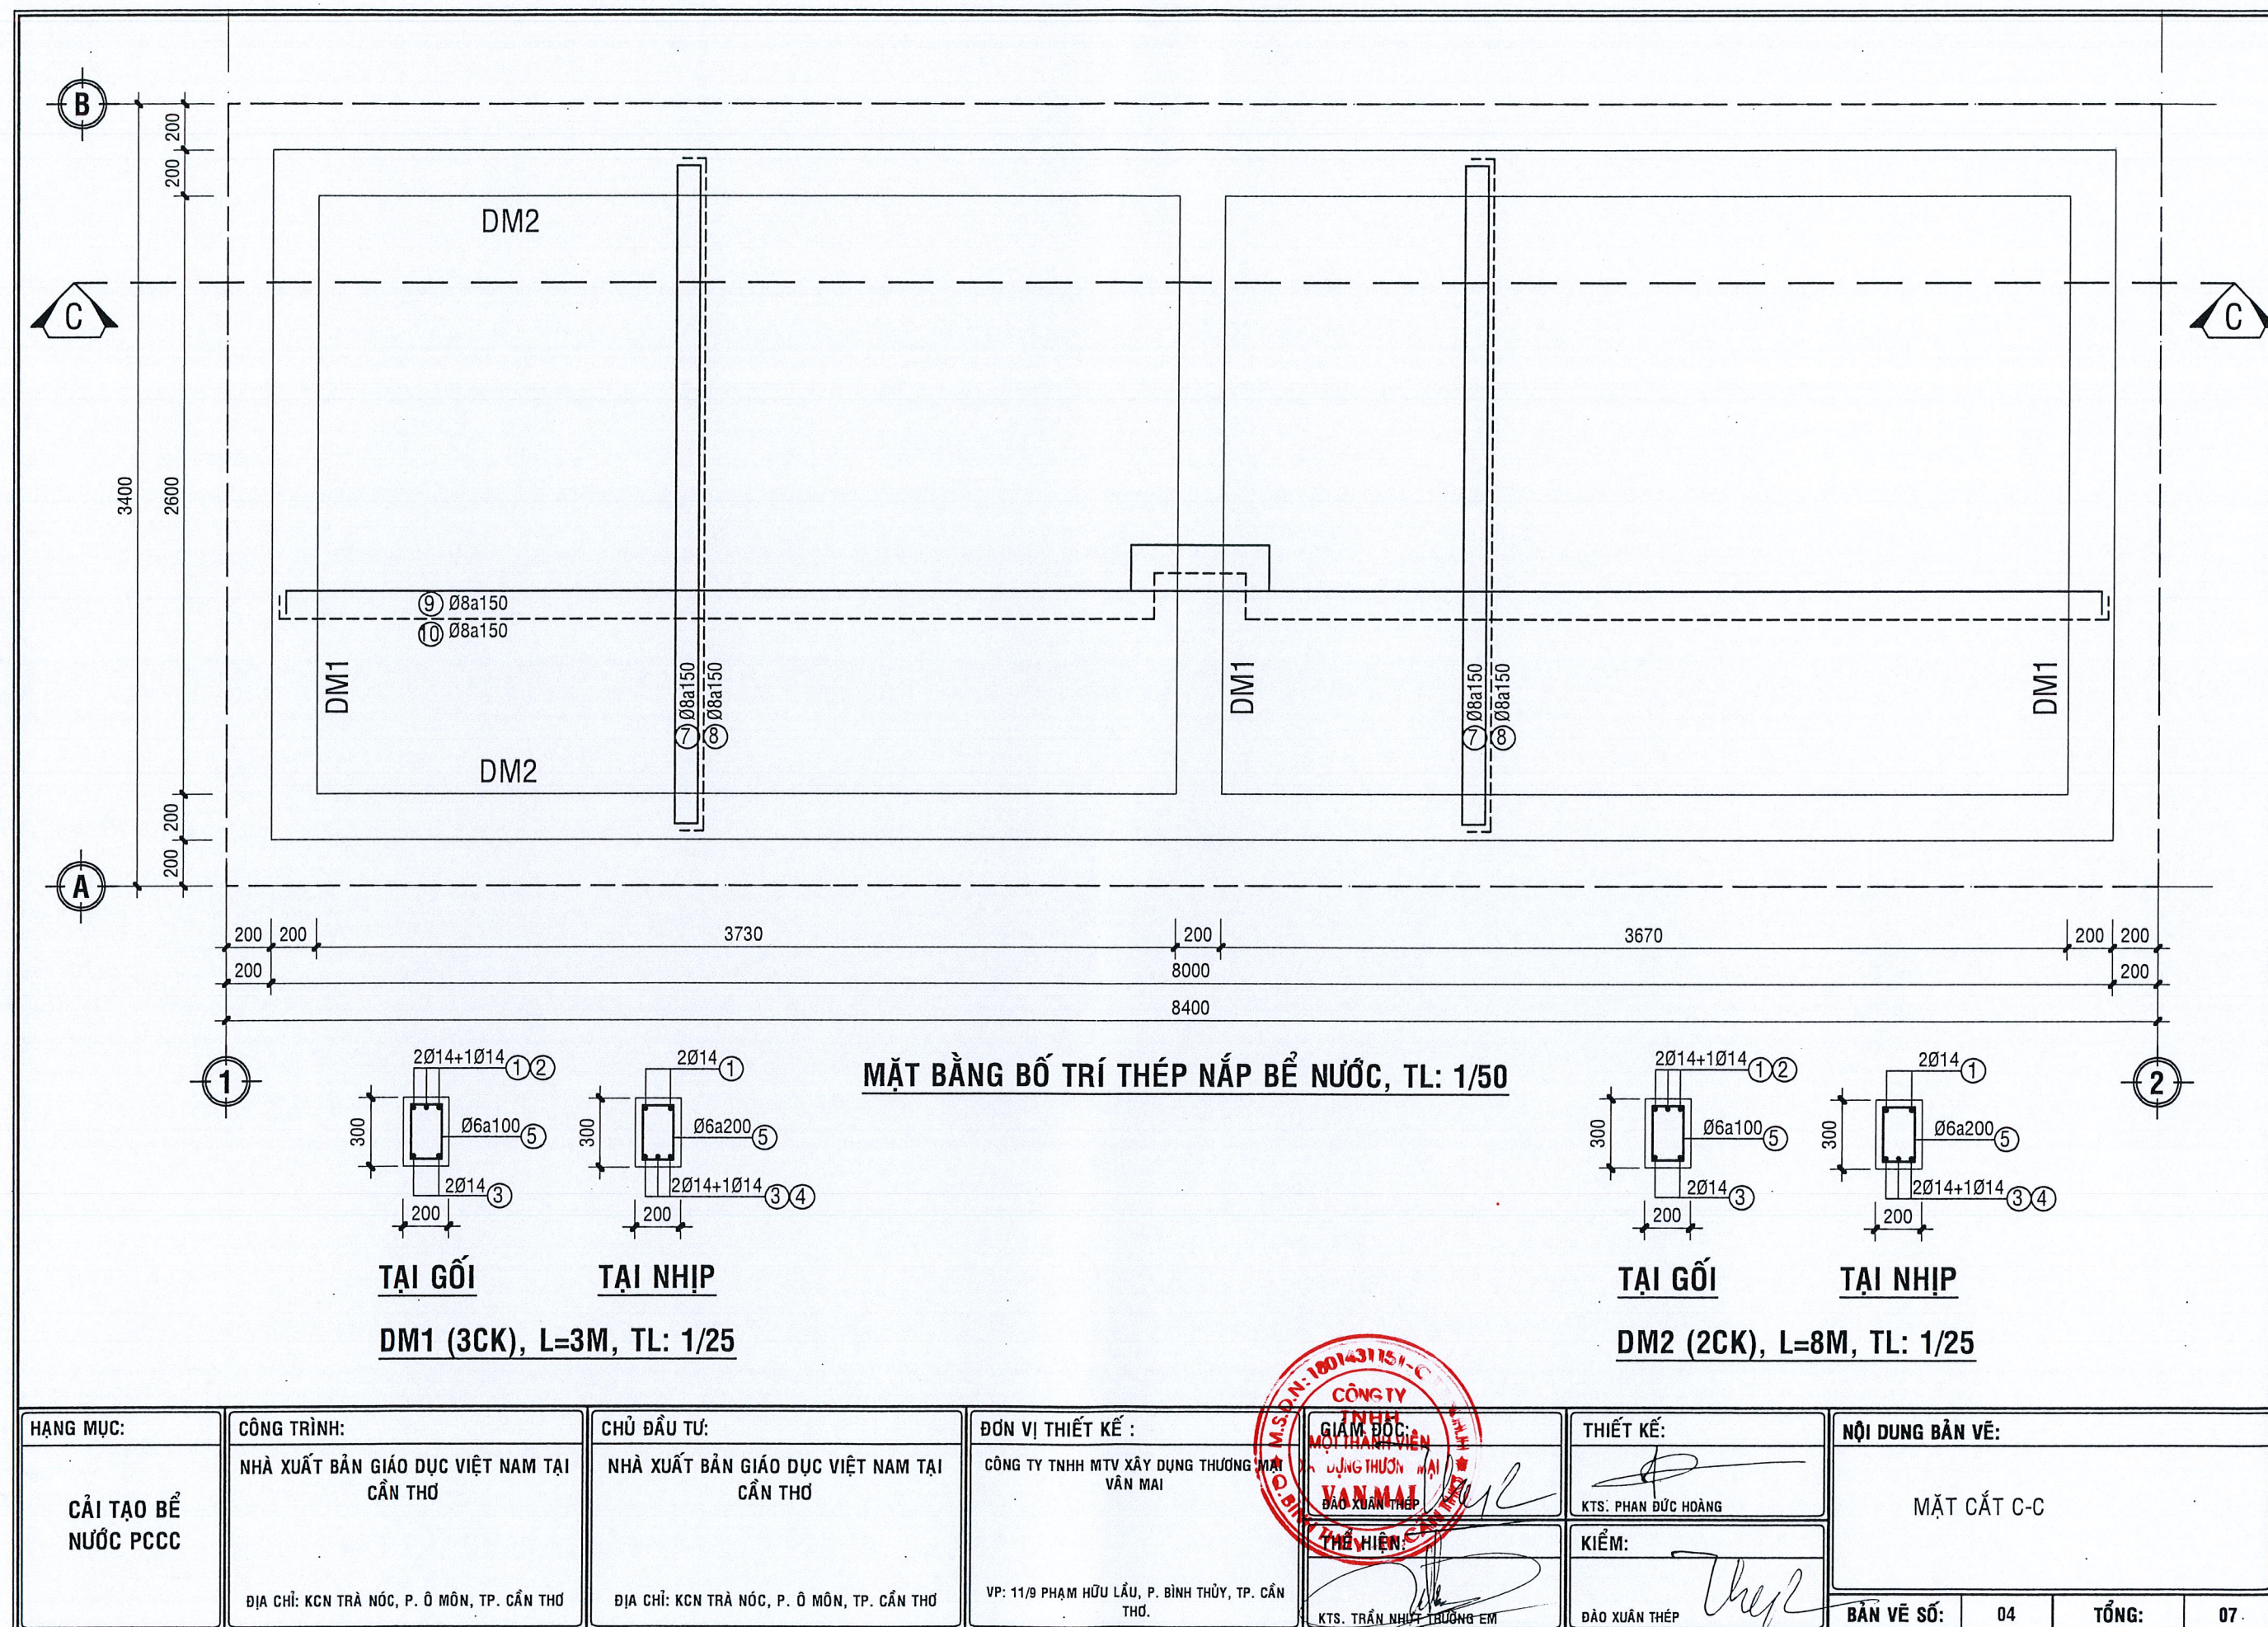

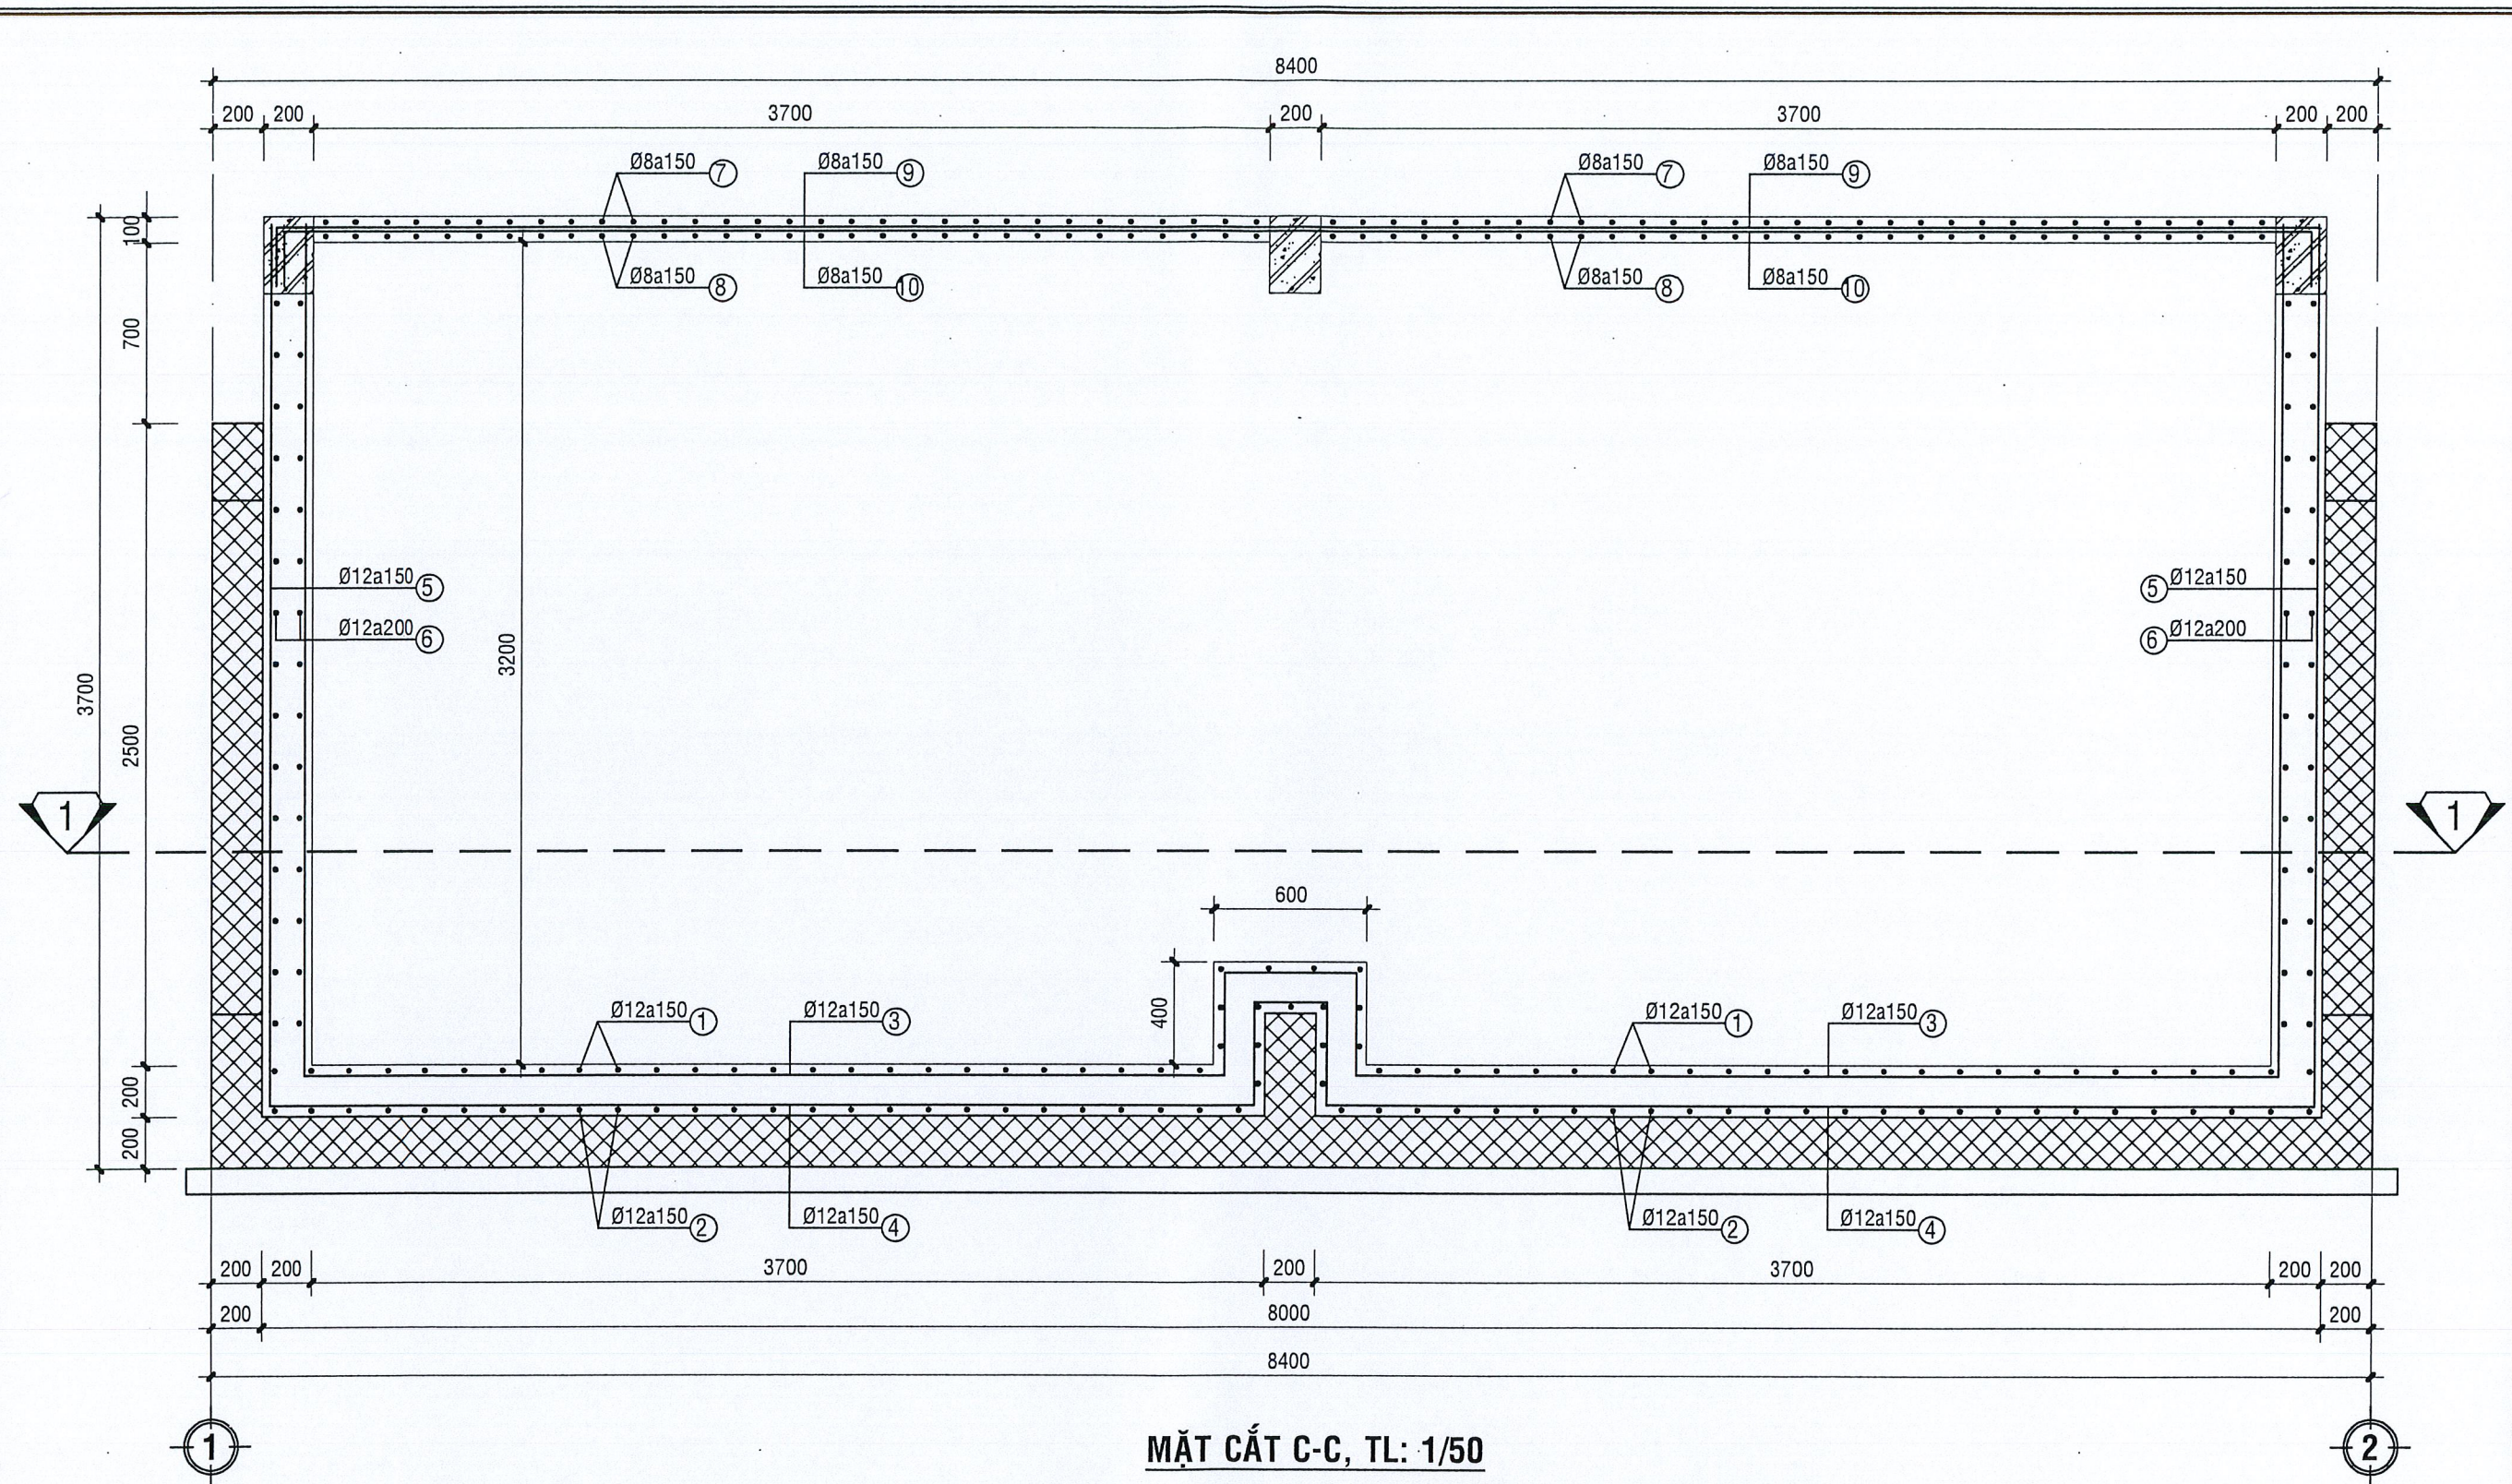

MẶT CẮT C-C, TL: 1/50

HẠNG MỤC:	CÔNG TRÌNH:	CHỦ ĐẦU TƯ:	ĐƠN VỊ THIẾT KẾ:	THIẾT KẾ:	NỘI DUNG BẢN VẼ:
CẢI TẠO BỂ NƯỚC PCCC	NHÀ XUẤT BẢN GIÁO DỤC VIỆT NAM TẠI CẦN THƠ	NHÀ XUẤT BẢN GIÁO DỤC VIỆT NAM TẠI CẦN THƠ	CÔNG TY TNHH MTV XÂY DỰNG THƯƠNG MẠI VĂN MAI	KTS. PHAN ĐỨC HOÀNG	MẶT CẮT C-C
	ĐỊA CHỈ: KCN TRÀ NÓC, P. Ô MÔN, TP. CẦN THƠ	ĐỊA CHỈ: KCN TRÀ NÓC, P. Ô MÔN, TP. CẦN THƠ	VP: 11/9 PHẠM HỮU LẦU, P. BÌNH THỦY, TP. CẦN THƠ.	KTS. TRẦN NGUYỄN THƯƠNG EM	BẢN VẼ SỐ: 05 TỔNG: 07

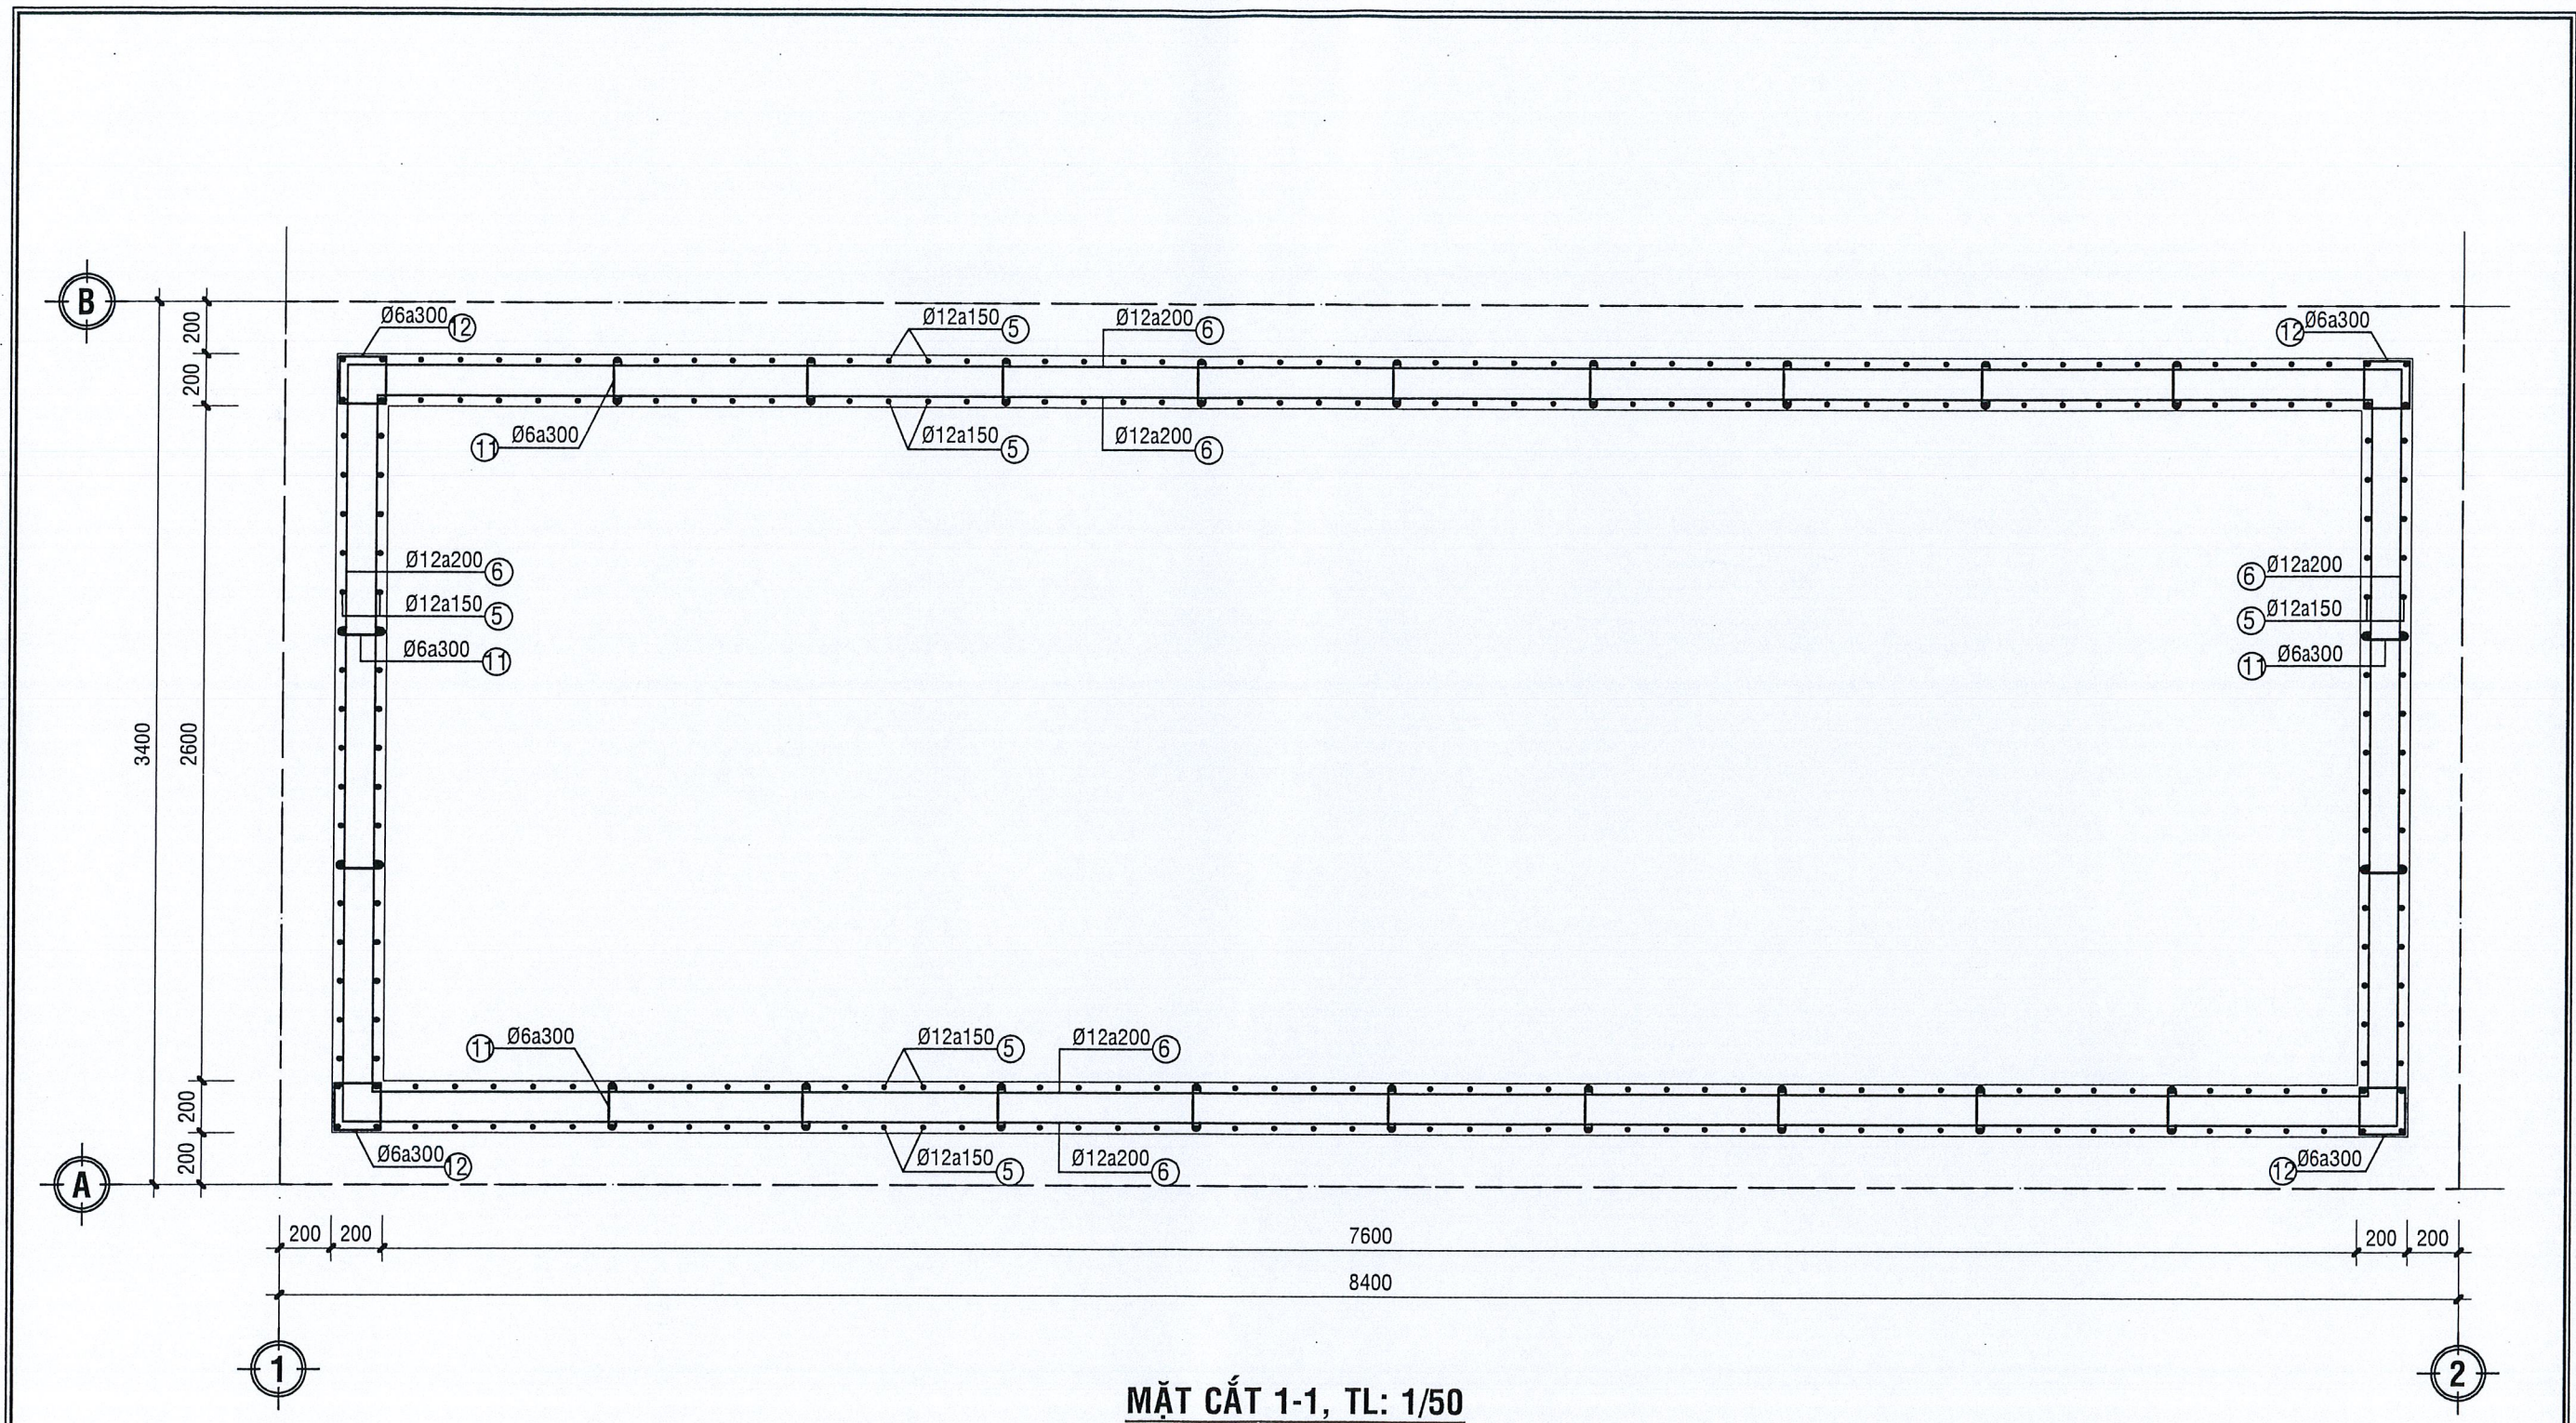

MẶT CẮT 1-1, TL: 1/50

HẠNG MỤC:	CÔNG TRÌNH:	CHỦ ĐẦU TƯ:	ĐƠN VỊ THIẾT KẾ :	THIẾT KẾ:	NỘI DUNG BẢN VẼ:
CẢI TẠO BỂ NƯỚC PCCC	NHÀ XUẤT BẢN GIÁO DỤC VIỆT NAM TẠI CẦN THƠ	NHÀ XUẤT BẢN GIÁO DỤC VIỆT NAM TẠI CẦN THƠ	CÔNG TY TNHH MTV XÂY DỰNG THƯƠNG MẠI VÂN MAI	KTS. PHAN ĐỨC HOÀNG	MẶT CẮT 1-1
	ĐỊA CHỈ: KCN TRÀ NÓC, P. Ô MÔN, TP. CẦN THƠ	ĐỊA CHỈ: KCN TRÀ NÓC, P. Ô MÔN, TP. CẦN THƠ	VP: 11/9 PHẠM HỮU LÃU, P. BÌNH THỦY, TP. CẦN THƠ.	KIỂM: ĐÀO XUÂN THẾP	BẢN VẼ SỐ: 06 TỔNG: 07

HẠNG MỤC:	CÔNG TRÌNH:	CHỦ ĐẦU TƯ:	ĐƠN VỊ THIẾT KẾ :	THIẾT KẾ:	NỘI DUNG BẢN VẼ:		
	NHÀ XUẤT BẢN GIÁO DỤC VIỆT NAM TẠI CẦN THƠ	NHÀ XUẤT BẢN GIÁO DỤC VIỆT NAM TẠI CẦN THƠ	CÔNG TY TNHH MTV XÂY DỰNG THƯƠNG MẠI VĂN MẠI	GIÁM ĐỐC: KTS. PHAN ĐỨC HOÀNG	BẢNG THỐNG KÊ THÉP		
CẢI TẠO BỂ NƯỚC PCCC	ĐỊA CHỈ: KCN TRÀ NÓC, P. Ô MÔN, TP. CẦN THƠ	ĐỊA CHỈ: KCN TRÀ NÓC, P. Ô MÔN, TP. CẦN THƠ	VP: 11/9 PHẠM HỮU LẦU, P. BÌNH THỦY, TP. CẦN THƠ.	Kiểm tra: KTS. TRẦN NHỰT TRƯỜNG EM	BẢN VẼ SỐ: 07 TỔNG: 07		

[illegible]